



Planta baja

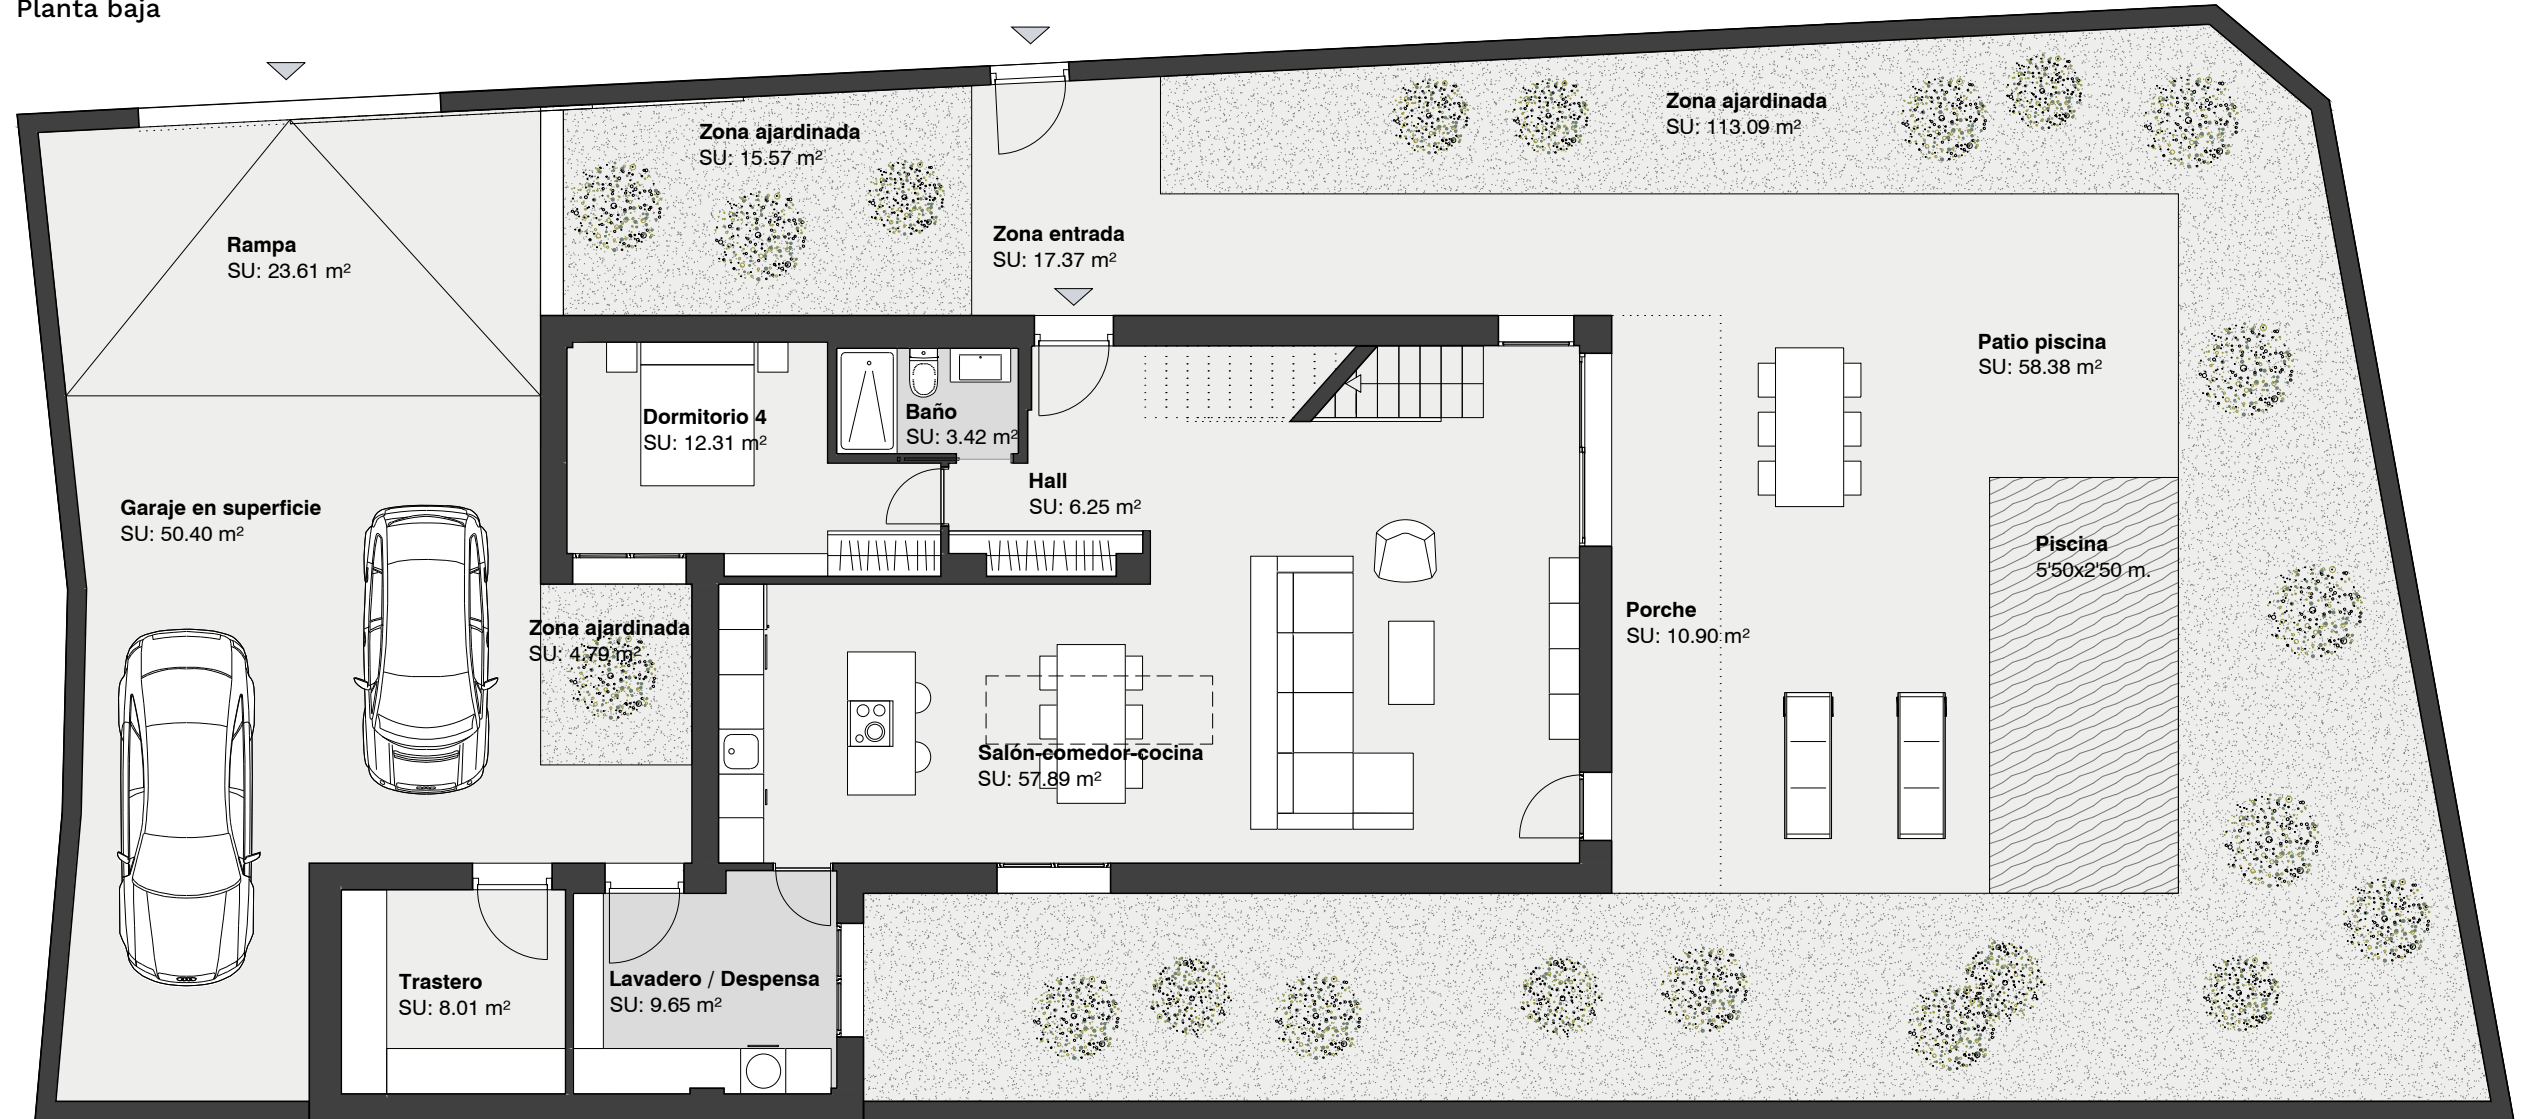

Plano manzana

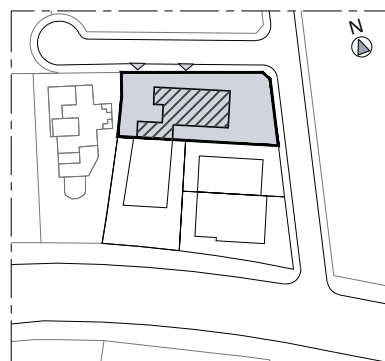


Datos técnicos


Nueva Monteluz	
Modelo	Lavanda
Parcela	3
Tipología	Pareada
Número de plantas	2

Total superficies vivienda	
Superficie útil interior	165.68 m ²
Superficie útil exterior	313.66 m ²
Superficie construida vivienda	212.57 m ²
Superficie de parcela	439.89 m ²


Superficies D 218/2005 Junta de Andalucía	
Superficie útil total	182.25 m ²
Superficie construida total	229.13 m ²

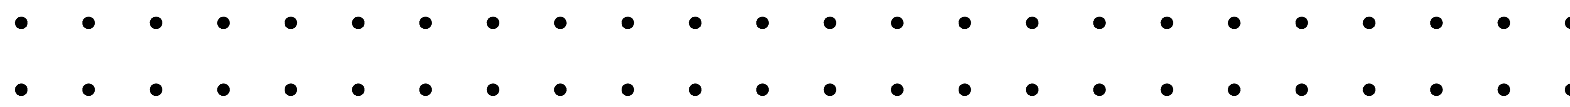

Planta primera

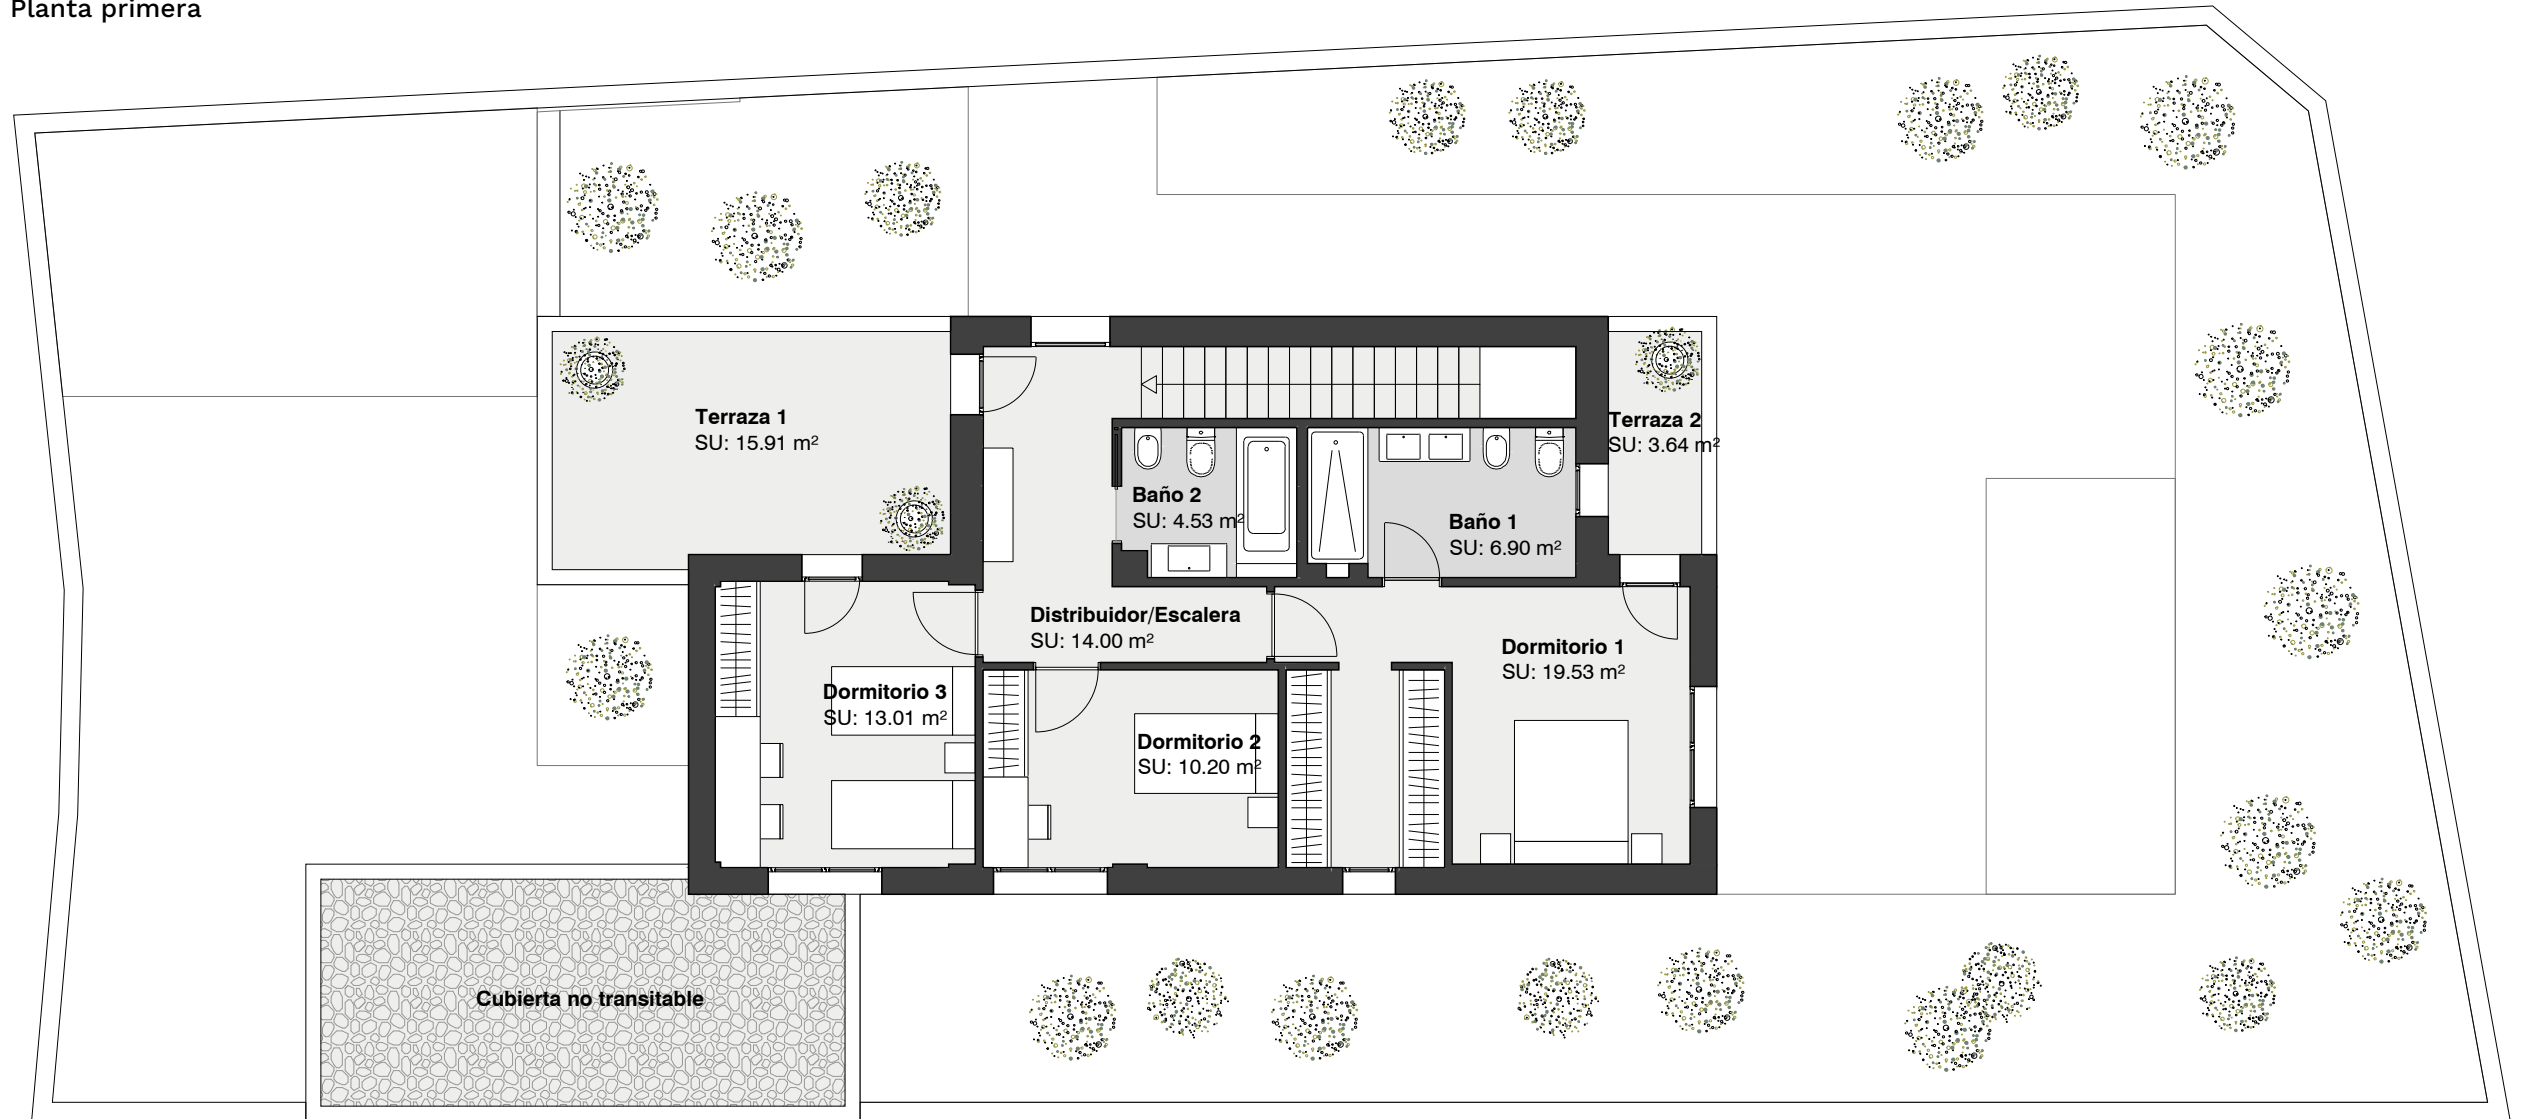

Plano manzana

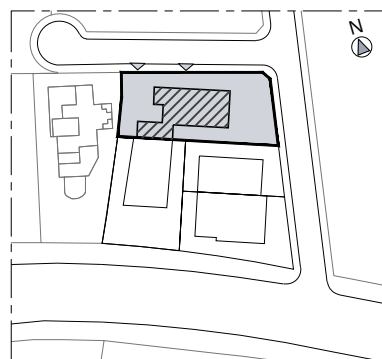

Datos técnicos

Nueva Monteluz	
Modelo	Lavanda
Parcela	3
Tipología	Pareada
Número de plantas	2

Total superficies vivienda	
Superficie útil interior	165.68 m ²
Superficie útil exterior	313.66 m ²
Superficie construida vivienda	212.57 m ²
Superficie de parcela	439.89 m ²

Superficies D 218/2005 Junta de Andalucía	
Superficie útil total	182.25 m ²
Superficie construida total	229.13 m ²